

14.58

Battels

14.45

13.40

14.10

13.67

12.50

11.63

9.67

10.08

9.05

B-Plan Nr. 70 = 10.415 ha

Opn Bortels


Papenkamp

9.66

6.84

Legende:

	Asphalt	-Planung
	Betonsteinpflaster grau	-Planung
	Betonsteinpflaster rotbunt	-Planung
	Schotterrasen / Glensand	-Planung
	Grünfläche	-Planung
	befestigte Grünfläche	-Planung
	Hecke inkl. Zaun	-Planung
	Baumpflanzung	-Planung
	Straßenlaternen	-Planung
	RRR mit versch. Wasserständen	-Planung
	Regenwasserkanal	-Planung
	Schmutzwasserkanal	-Planung
	Hecken	-Bestand
	Bäume	-Bestand
	Bäume die entfernt werden	-Bestand
	Regenwasserkanal	-Bestand
	Schmutzwasserkanal	-Bestand

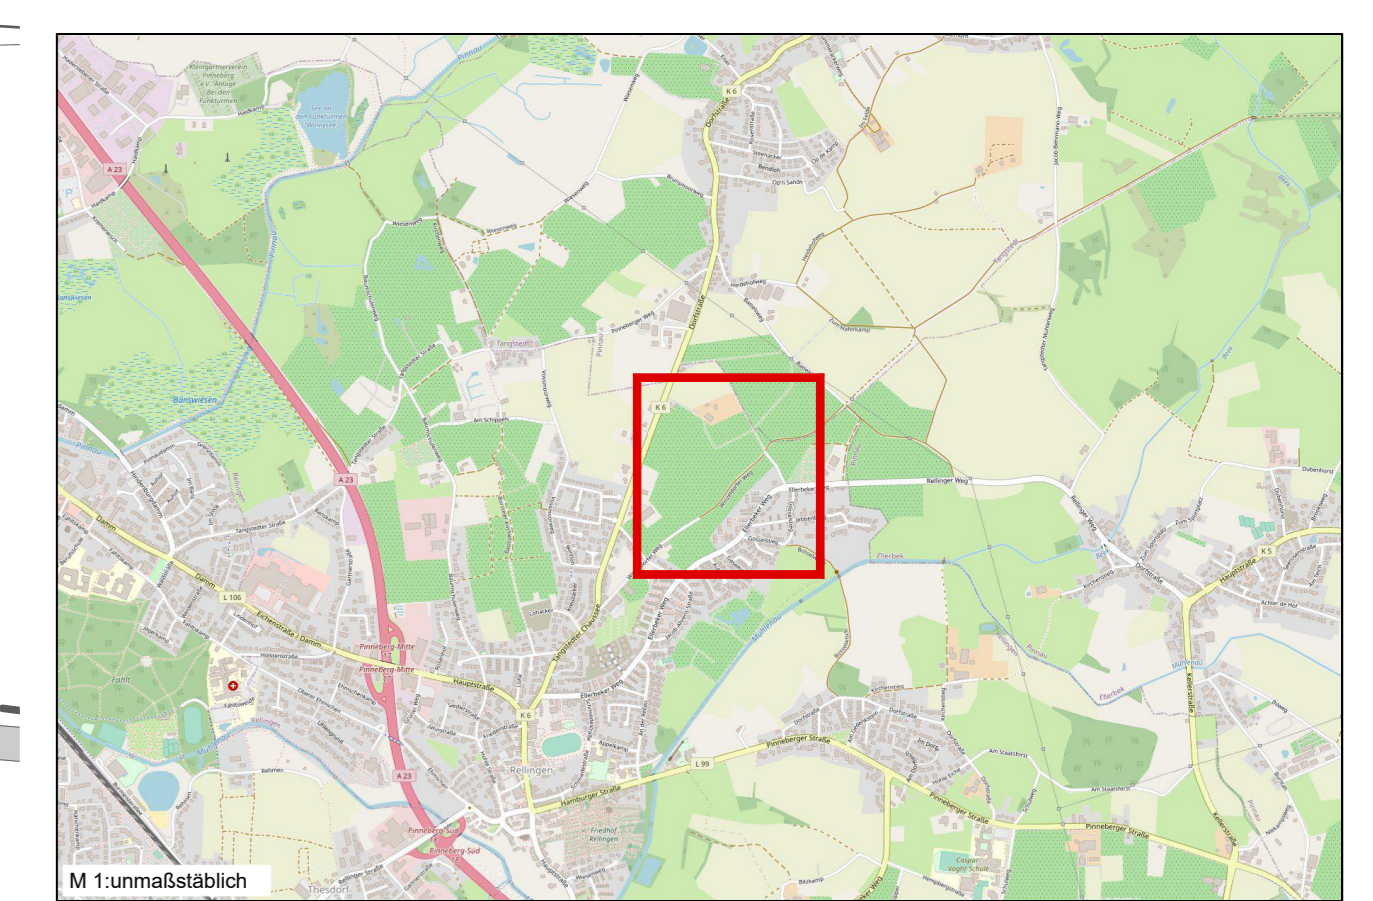

Index	Art der Änderung	Datum	Zeichen

B&P Burfeind & Partner
Ingenieurgesellschaft mbH
 Burfeind & Partner Ingenieurgesellschaft mbH - Achten Feld 33 - 25474 Haseln
 Haseln, den 22.06.2023 (Unterschrift)

Gemeinde Rellingen
 -Der Bürgermeister-
 Hauptstraße 60
 25642 Rellingen

Projektbezeichnung:
Erschließungsarbeiten B-Plan Nr. 70
 Gemeinde Rellingen

Planbezeichnung: Lageplan Erschließung und Entwässerung	Plan-Nr.: LP 01
Plangröße: 114/74	
Maßstab: 1:1000	
Datum: 23.06.2023	Zeichen: mh
bearbeitet: 23.06.2023	Auftrags-Nr.: 2108
gezeichnet: 01.12.2022	Anlage:

AUSFÜHRUNG